



PIANO TERRA

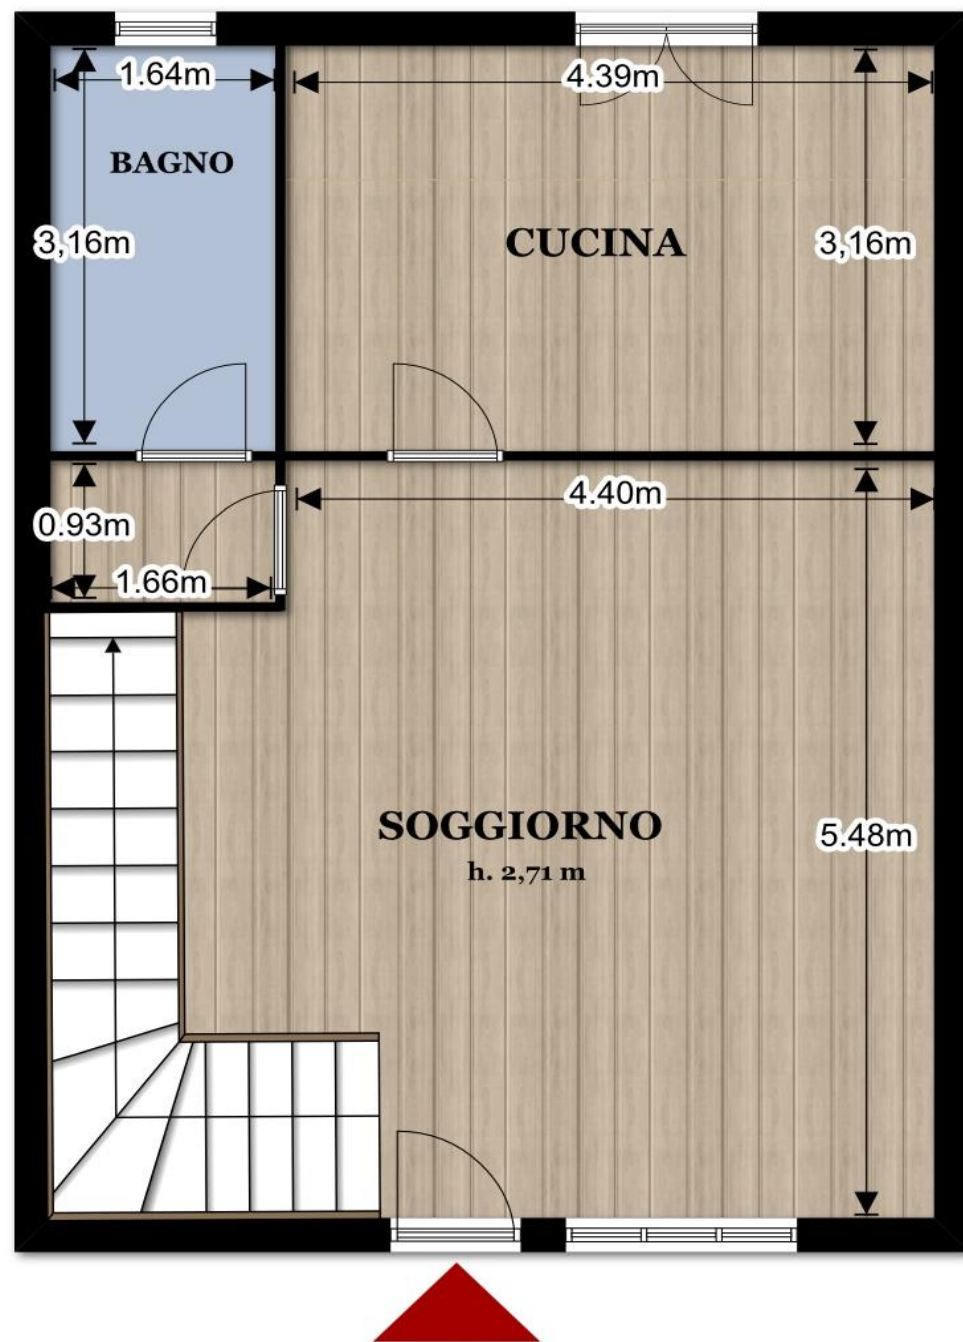


Il presente documento non costituisce elemento contrattuale

PIANO PRIMO

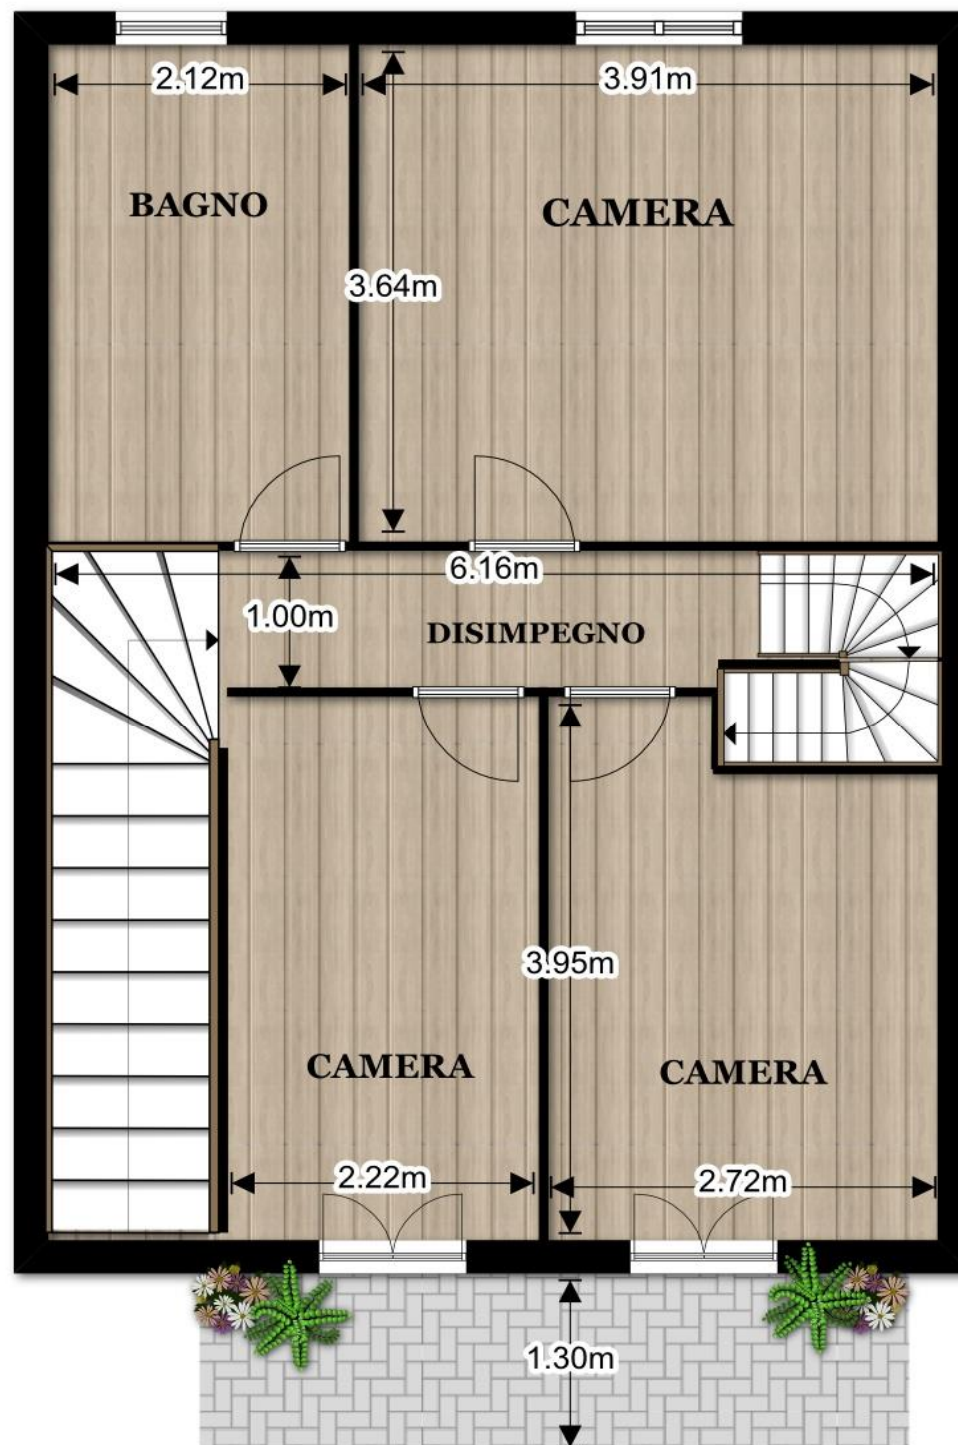


Il presente documento non costituisce elemento contrattuale

PIANO
SOTTOTETTO

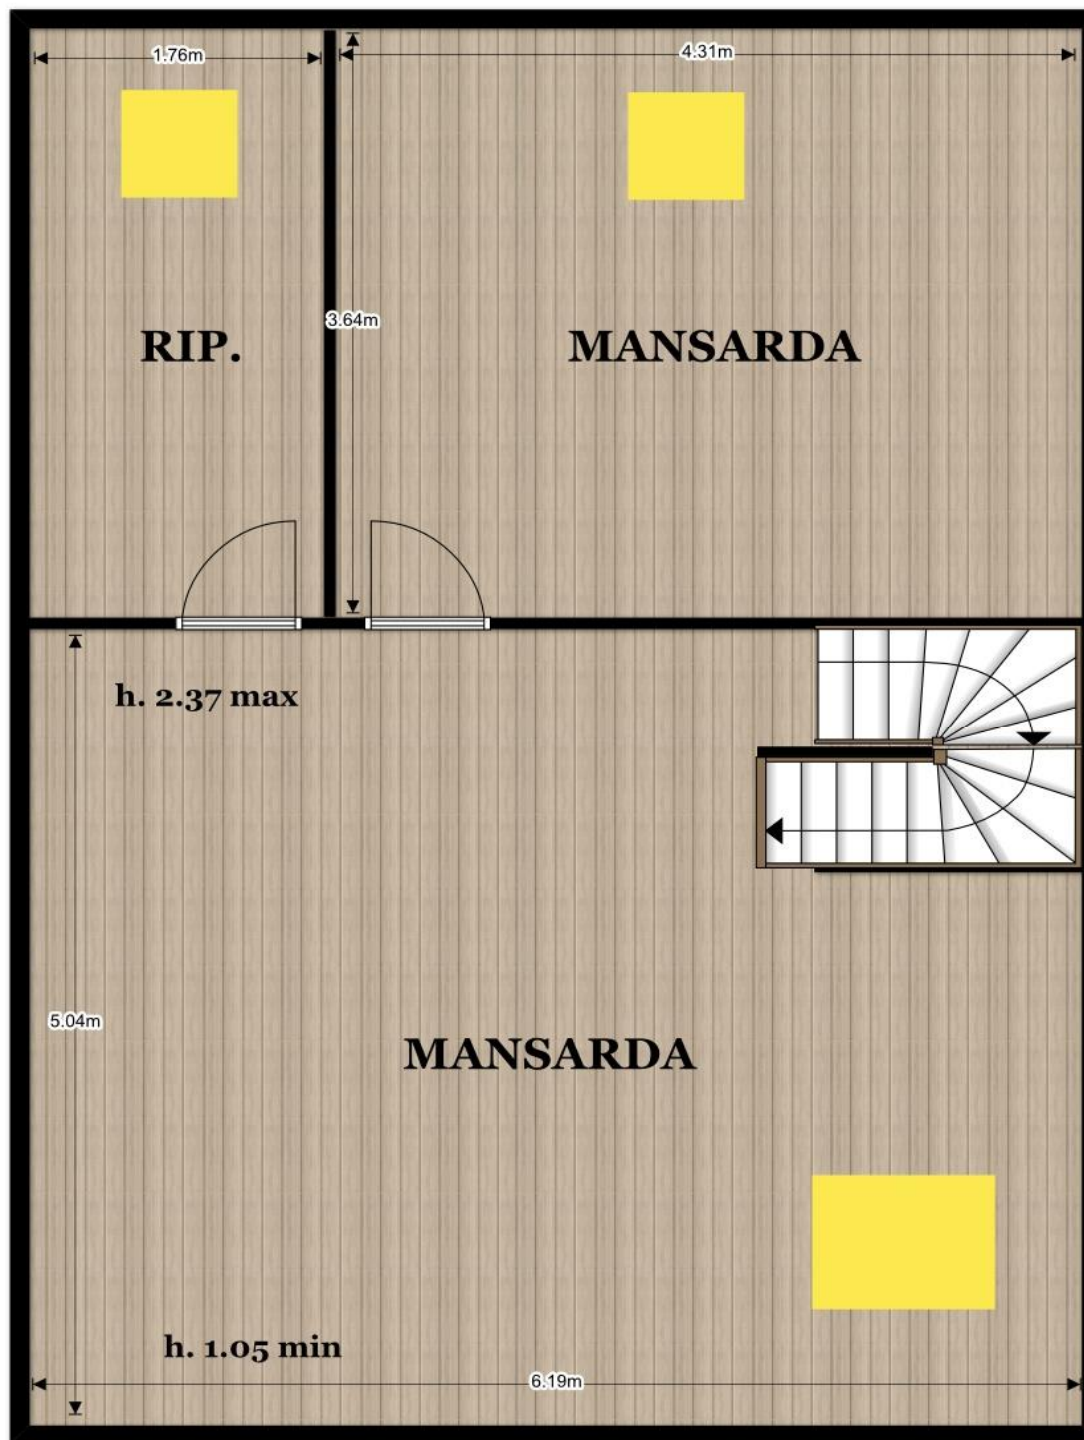

Il presente documento non costituisce elemento contrattuale

PIANO
CANTINA

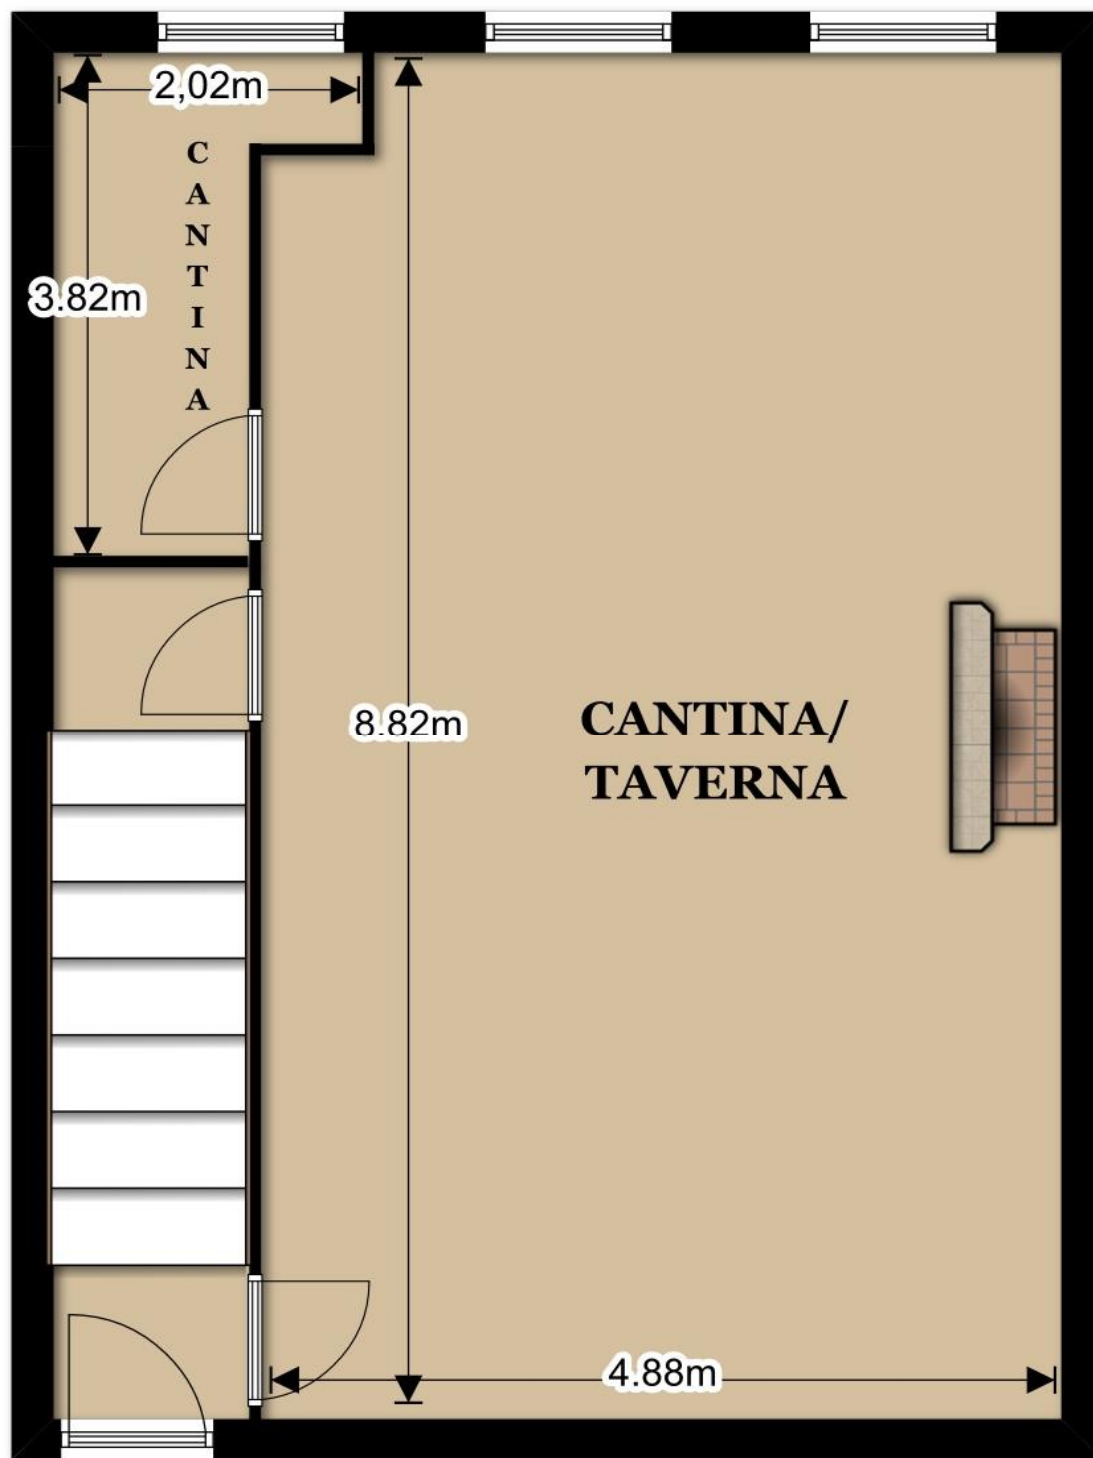

Il presente documento non costituisce elemento contrattuale

GIARDINO



Il presente documento non costituisce elemento contrattuale